


G1 "Alte Schweisserei"

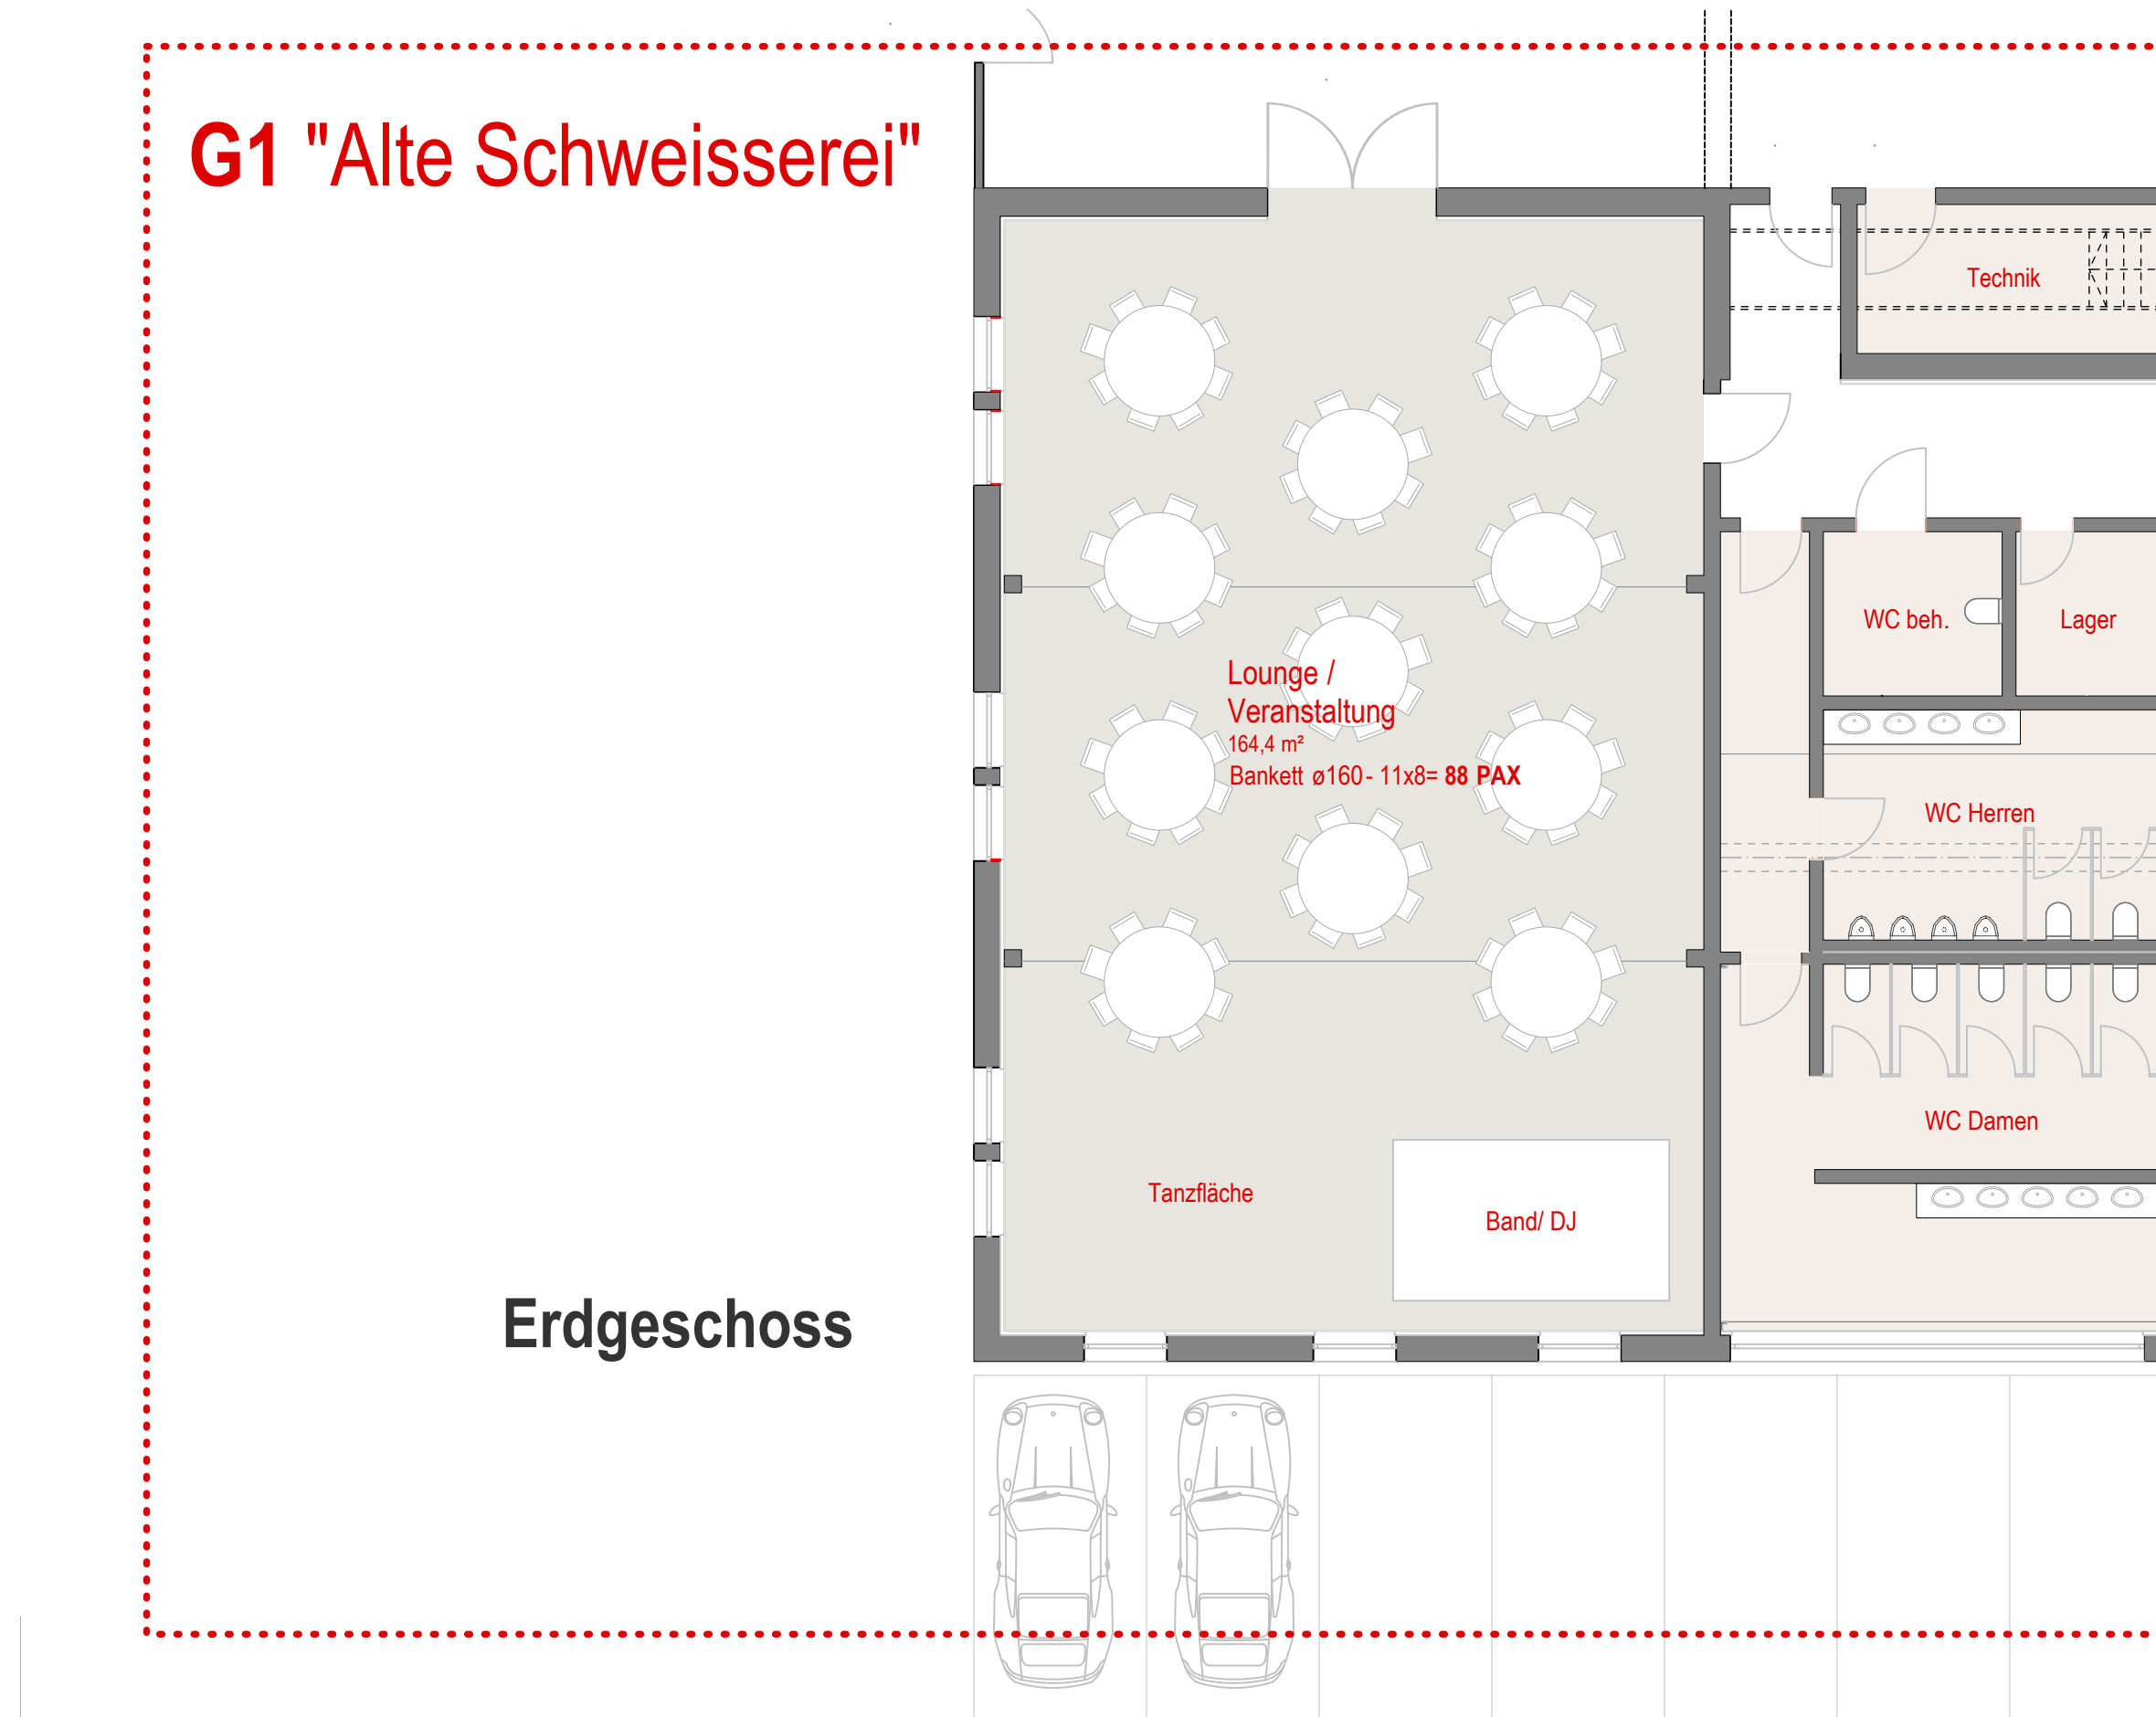

Motorworld Metzingen G1 Sondernutzung (Hochzeit)

Motorworld Metzingen
G10 - Alte Schmiede 1-12
72555 Metzingen

Klarmann | Reusch | Rottmeier
Freie Architekten PartGmbH

Innere Heerstraße 1 | 72555 Metzingen
www.krr-architekten.de
mail@krr-architekten.de
Fon 0 71 23 - 20 04 37

KRR