


G6 "Motorworld Inn"

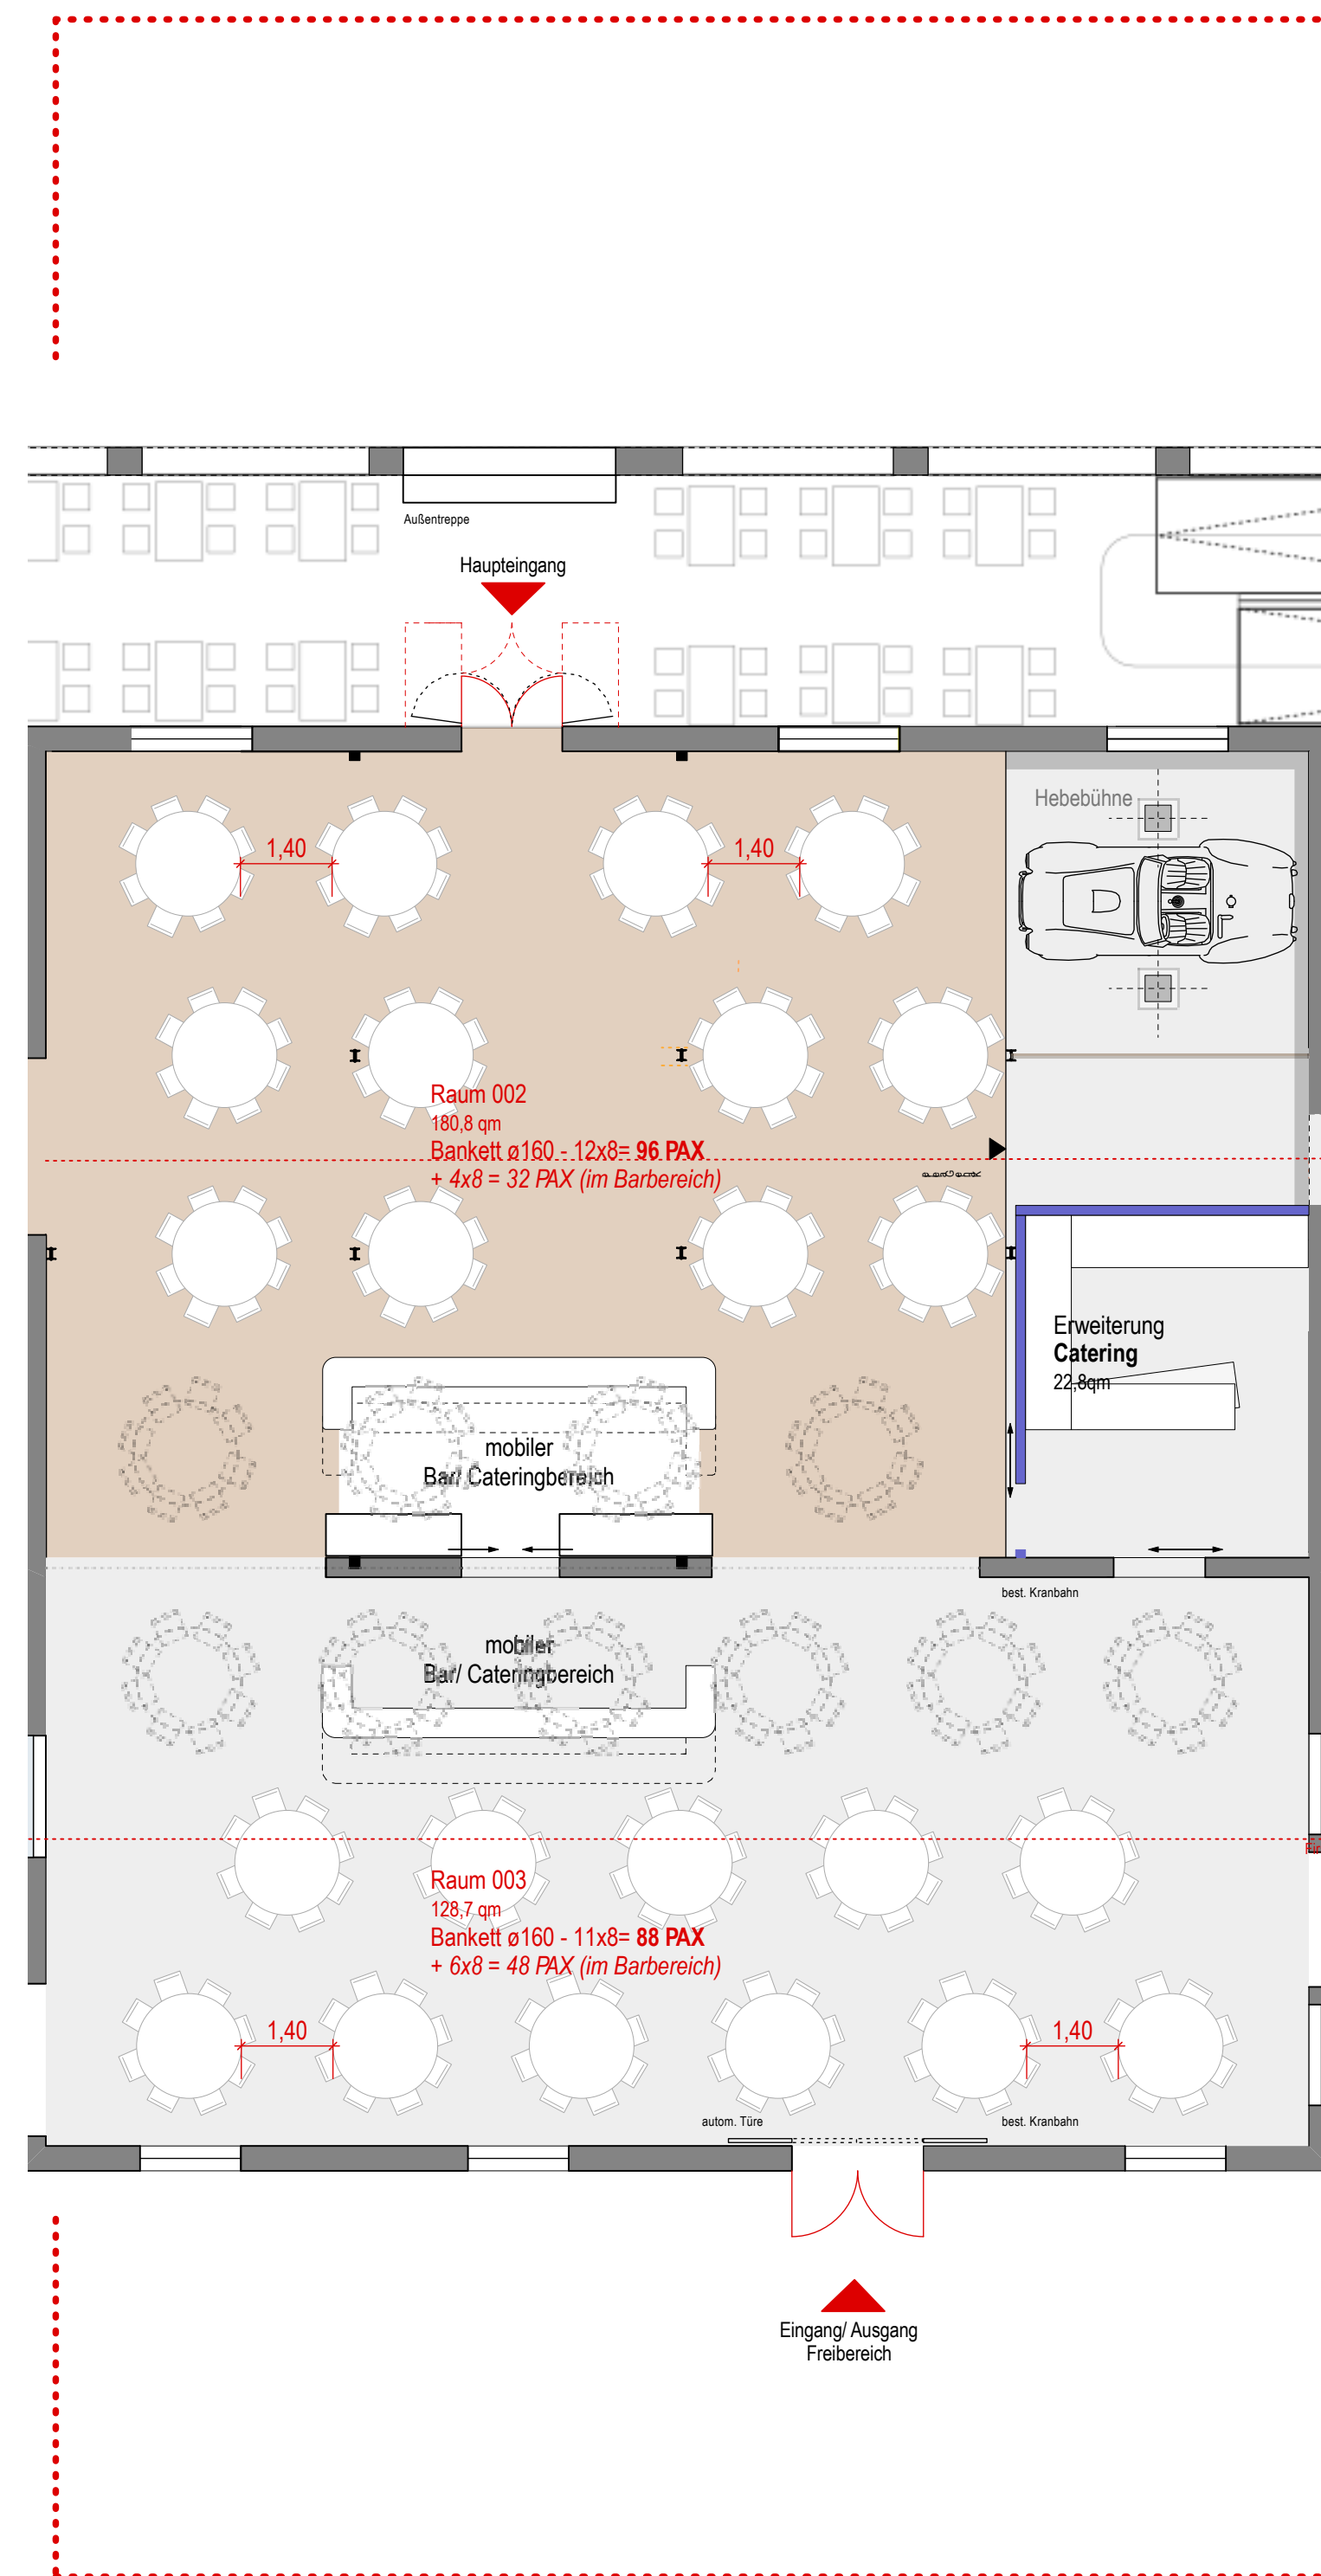

Motorworld Metzingen G6

Grundriss Ebene 0

Bankett - runde Tische

Motorworld Metzingen

Alte Schmiede 1-12

72555 Metzingen

Klarmann | Reusch | Rottmeier

Freie Architekten PartGmbH

Innere Heerstraße 1 | 72555 Metzingen
www.krr-architekten.de
mail@krr-architekten.de
Fon 0 71 23 - 20 04 37

KRR