






Eventbereich Gebäude 10 „Black Box“ und „Fire Station“

Kapazität

Pers. max.	Reihe	Bankett A	Bankett B	Parlament
				
404	253	194	160	100

Raumgröße

Ca. 260 m² (ca. 144 m² Blackbox, ca. 106 m² Fire Station)

Raummaße

Black Box L: ca. 14,80 m / B: ca. 9,80 m / H: ca. 5,10 m
Fire Station L: ca. 13,10 m / B: ca. 8,80 m / H: ca. 5,10 m
(Sichtinstallationen gemäß Foto beachten)


Zugang


2,39 m hoch / 2,48 m breit

Eventtechnik

Projektor mit Leinwand, Ambientebeleuchtung

Klima	<input type="checkbox"/>
Barrierefrei	<input checked="" type="checkbox"/>
Internet	<input checked="" type="checkbox"/>
Mit Auto befahrbar	<input checked="" type="checkbox"/>

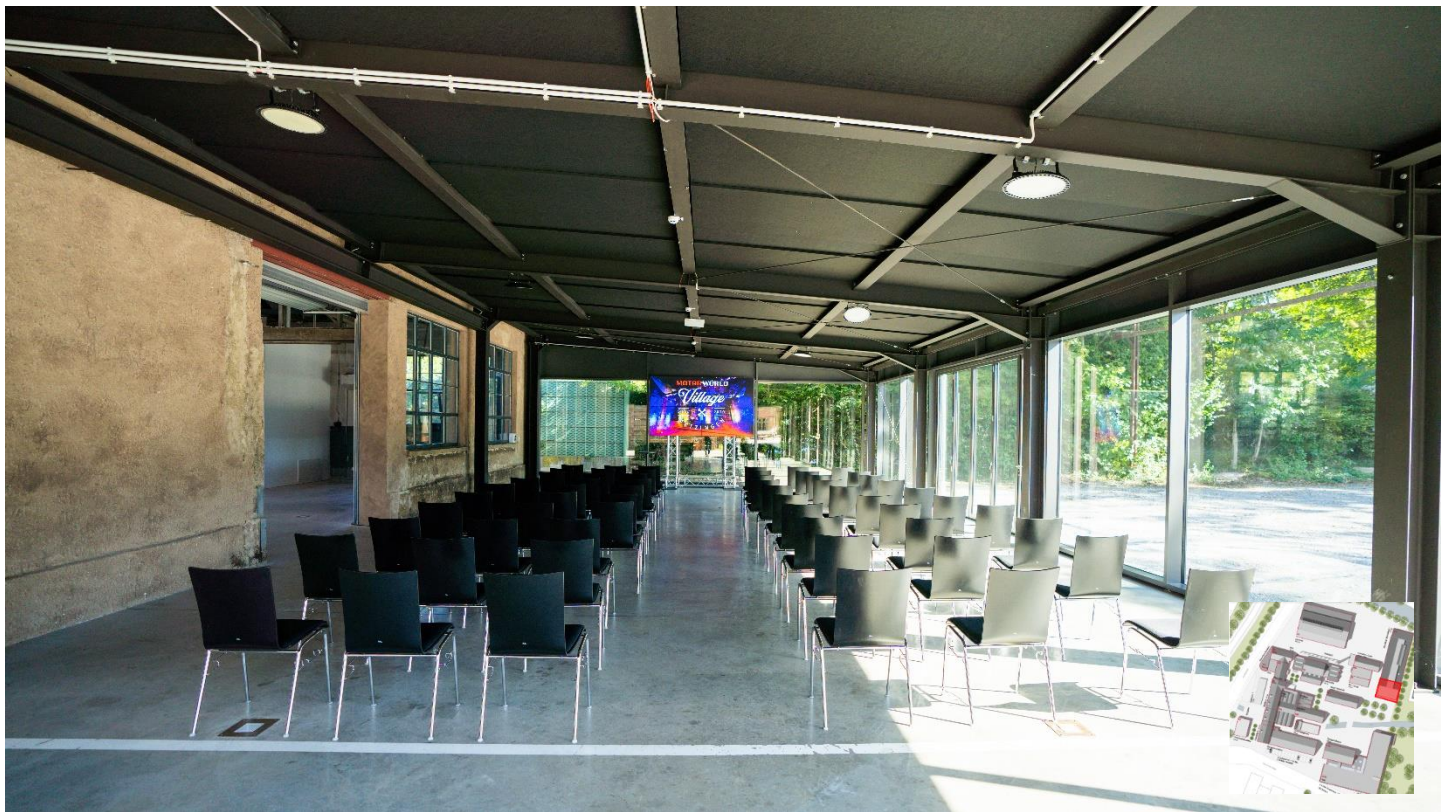

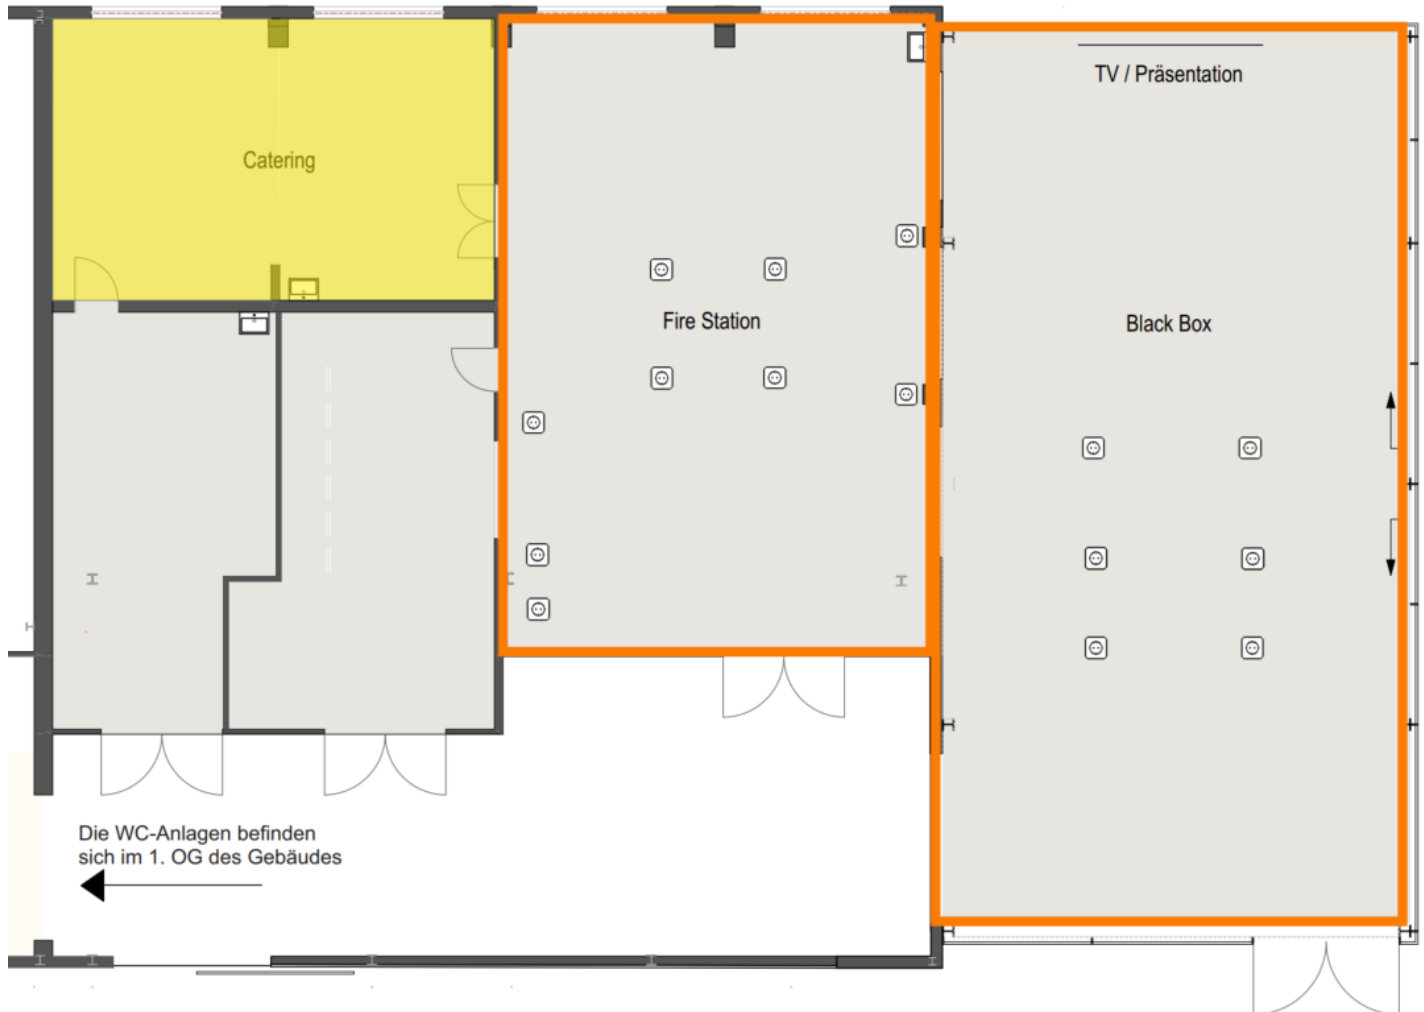

Legende

- Eventfläche
- Catering Bereich
- Steckdosen

Technische Daten

Gebäude 10 „Black Box“ und „Fire Station“

Eventtechnik

Projektor: 1920 x 1200 Pixel, 7000 Lumen, HDMI- und VGA-Anschluss
Leinwand: 300 x 300 cm, mattweiß (bestellt, wird verbaut)

Beleuchtung

14 Stk. RGB-Punktstrahler, 4 Stk. LED-Linsenscheinwerfer, 4 Stk. LED-Bar

Heizung

Fußbodenheizung (Energieträger: Fernwärme – Gas)

Kühlung

Keine Klimaanlage vorhanden

Belüftung

Keine Lüftungsanlage vorhanden

Verdunkelung

Fenster sind mit einer UV-Schutzfolie verdunkelt und können zusätzlich mit einem Lamellenvorhang abgeschirmt werden

Technische Daten	Gebäude 10 „Black Box“ und „Fire Station“
Strom	Black Box – Steckdosen: 4 Stück 230V-Steckdosen in Bodentanks vorhanden Fire Station – Steckdosen: 15 Stück 230V-Steckdosen vorhanden Starkstrom: kein Starkstromanschluss vorhanden
Wasser	Frischwasseranschluss im Raum „Fire Station“ vorhanden Abwasseranschluss im Raum „Fire Station“ vorhanden
Internet	1000 Mbit/s Download / 300 Mbit/s Upload, Zugriff über WLAN
Brandschutz	Rauchmelder vorhanden Brandmeldeanlage vorhanden und zur Feuerwehr aufgeschaltet
Sanitäranlagen	2 x WC-Damen, 2 x WC-Herren + 2 x Urinal, 1 x WC behindertengerecht (Nutzung im Gebäude G09 gegenüber nach Absprache) Gemeinschaftlich genutzte WC-Anlagen mit Festmietern des Gebäudes

Eventausstattung	Gebäude 10 „Black Box“ und „Fire Station“
Bühne	Nicht vorhanden
Backstage Bereich	Backstage Bereich ab Mitte/Ende 2024 vorhanden
Catering Bereich	Catering Bereich ab Mitte/Ende 2024 vorhanden
Möbel	Individuell buchbar, auf Anfrage
Garderobe	Nicht vorhanden, mobile Garderobe buchbar
Arbeitsgeräte	Hubwagen sowie 1,5t Gabelstapler buchbar (gegen Vorlage entsprechender Führungserlaubnis)
Schließanlage	Elektronische Schließanlage SimonsVoss mit Transponder
Videoüberwachung	Areal ist nicht videoüberwacht
Schallschutzkonzept	Keine Einschränkungen (lediglich gesetzliche Vorgaben, Lärmreduktion ab 22:00 Uhr)
Parkplätze	Parkplätze direkt am Eventraum sowie in fußläufiger Nähe vorhanden

Für diesen Eventraum ist eine Einzelgenehmigung erforderlich.

Kontakt
events-metzingen@motorworld.de
Tel.: 07123 968 3918

MW Metzingen Betriebs GmbH
Anschrift Büro:
Alte Schmiede 1-12, D-72555 Metzingen
Sitz der Gesellschaft:
Ferdinand-Dünkel-Str. 5, D-88433 Schemmerhofen
Amtsgericht Ulm, HRB 734246
Geschäftsführer: Micha Patrick Hagel